





附图1 项目地理位置图




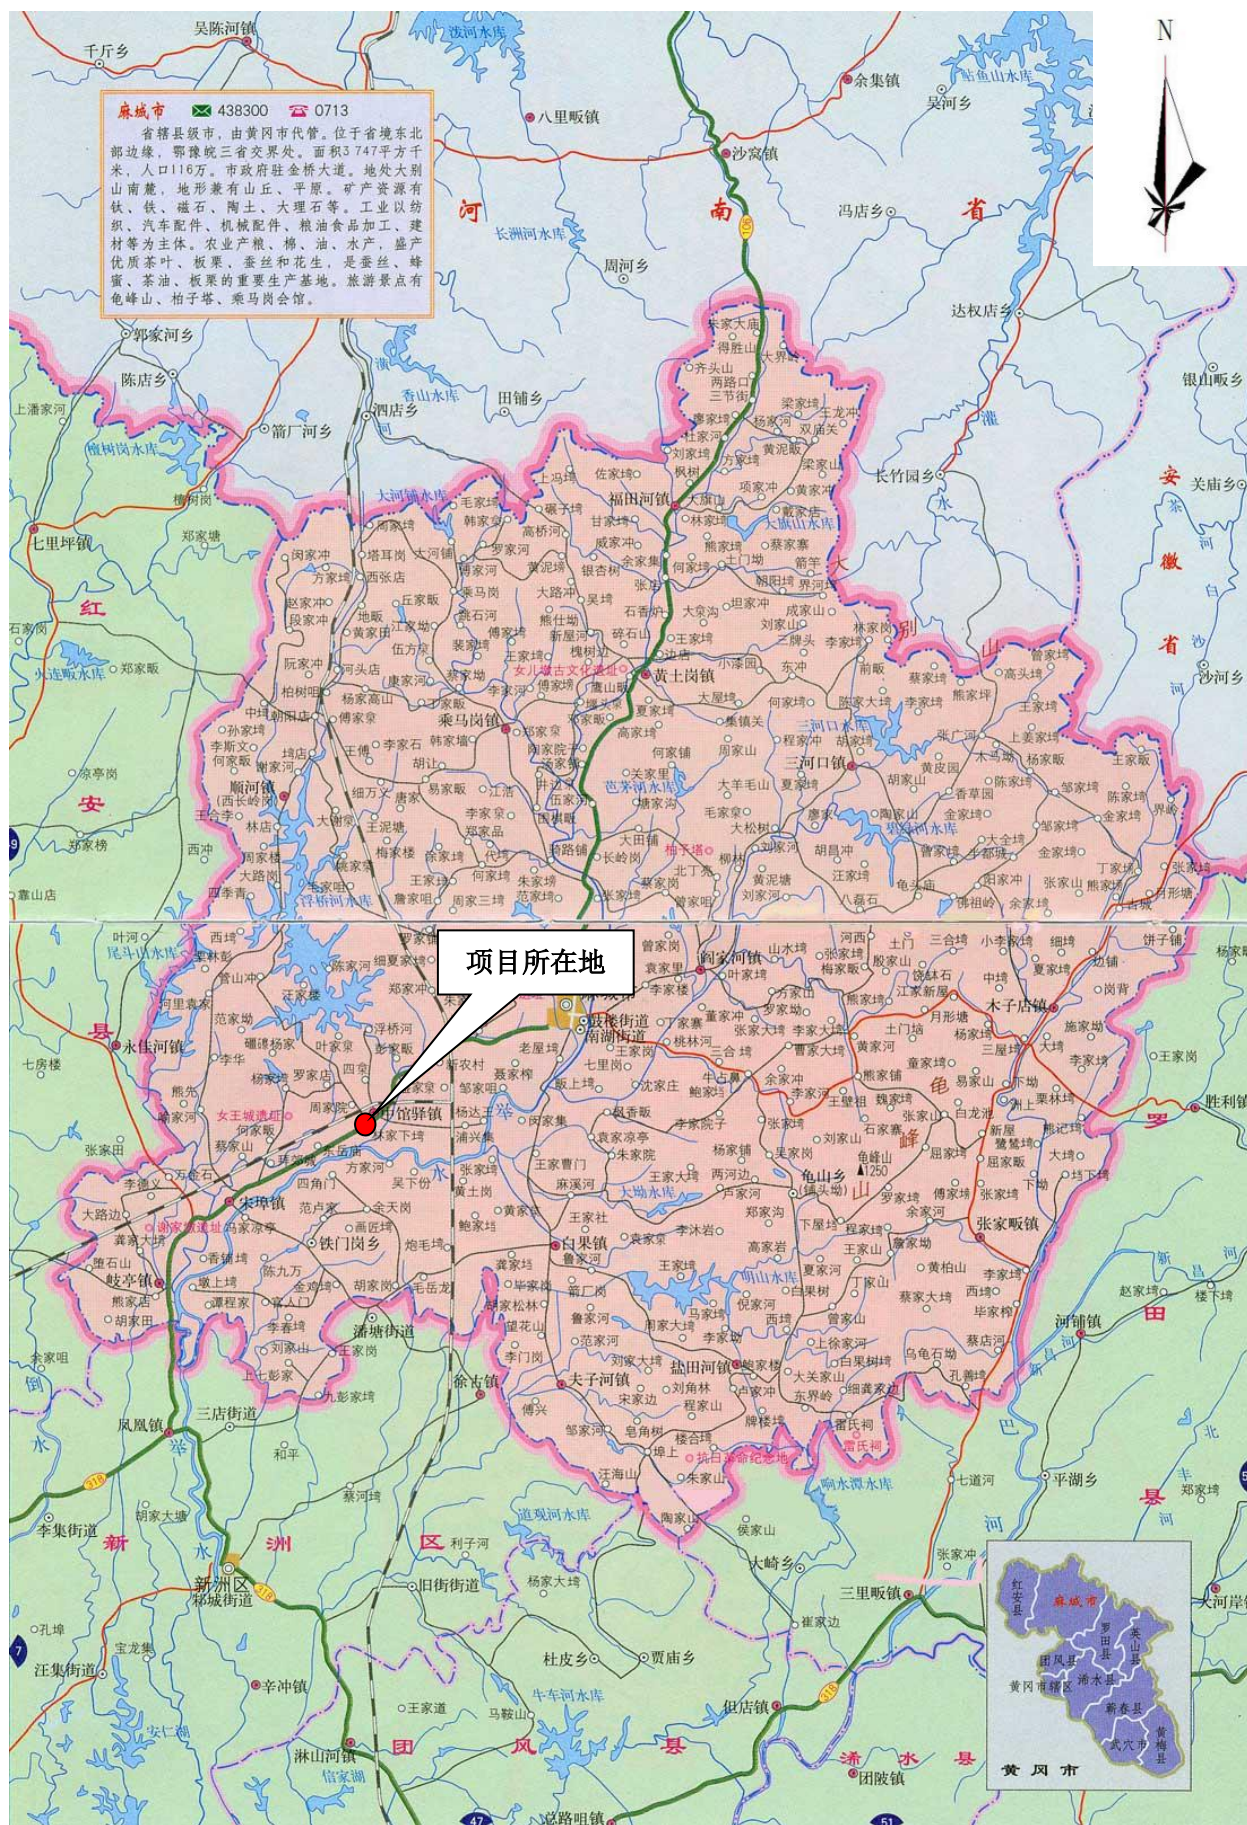

附图3 华新水泥（麻城）有限公司技改项目验收检测点位图

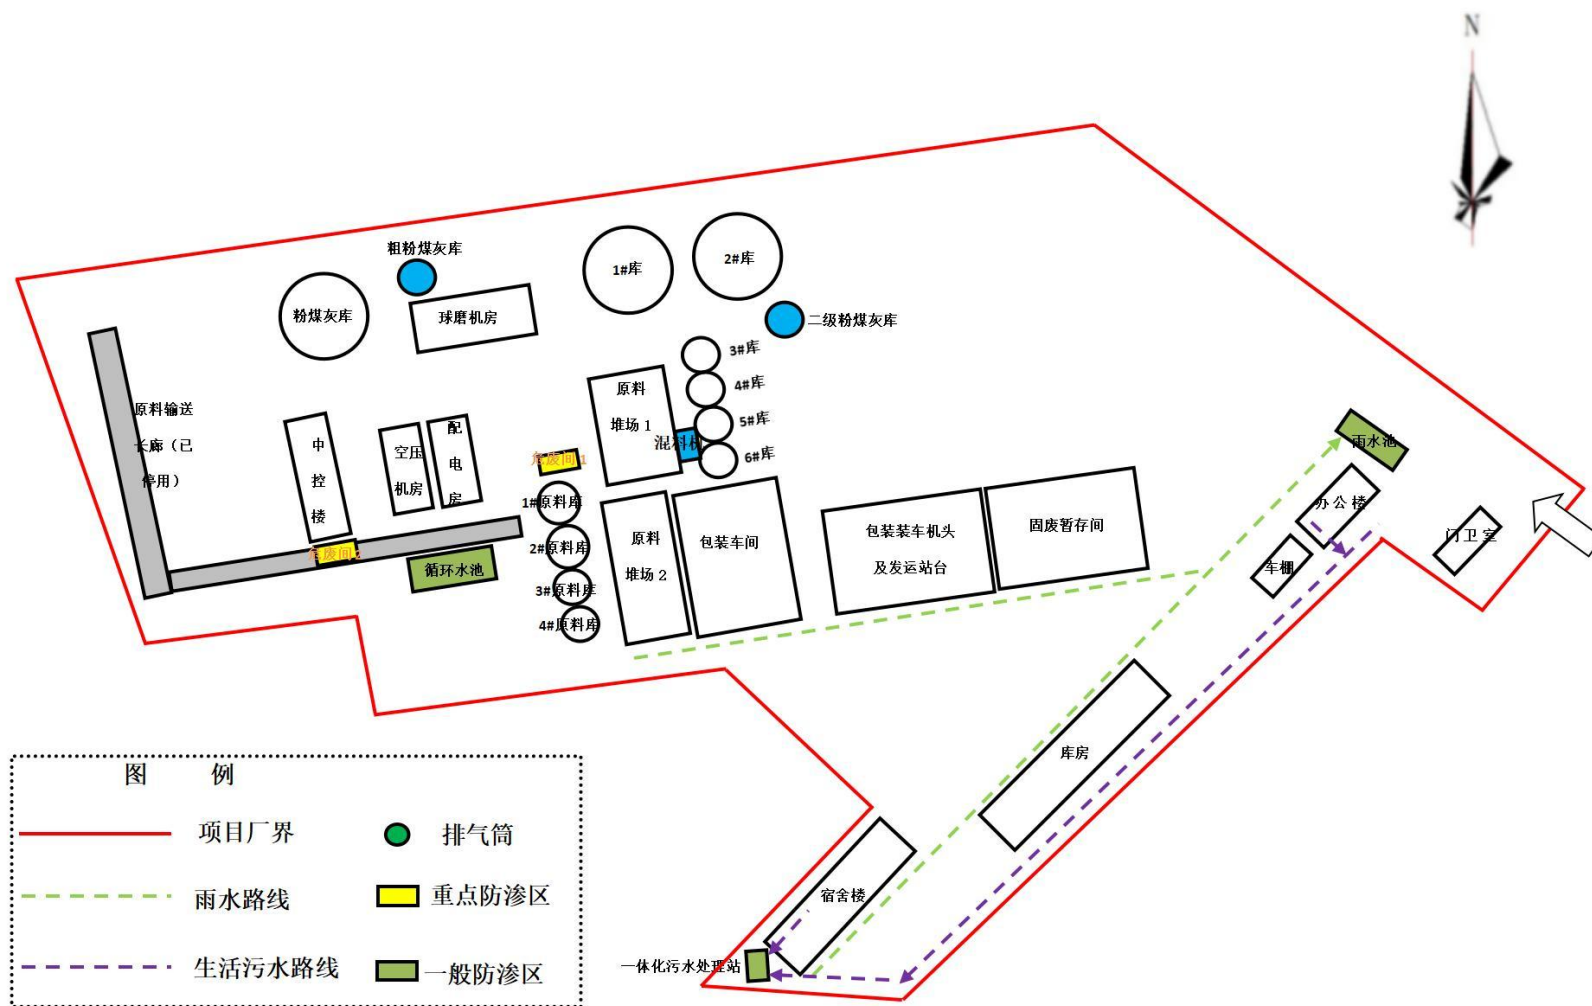

附图 4 平面布置图及雨污管网图

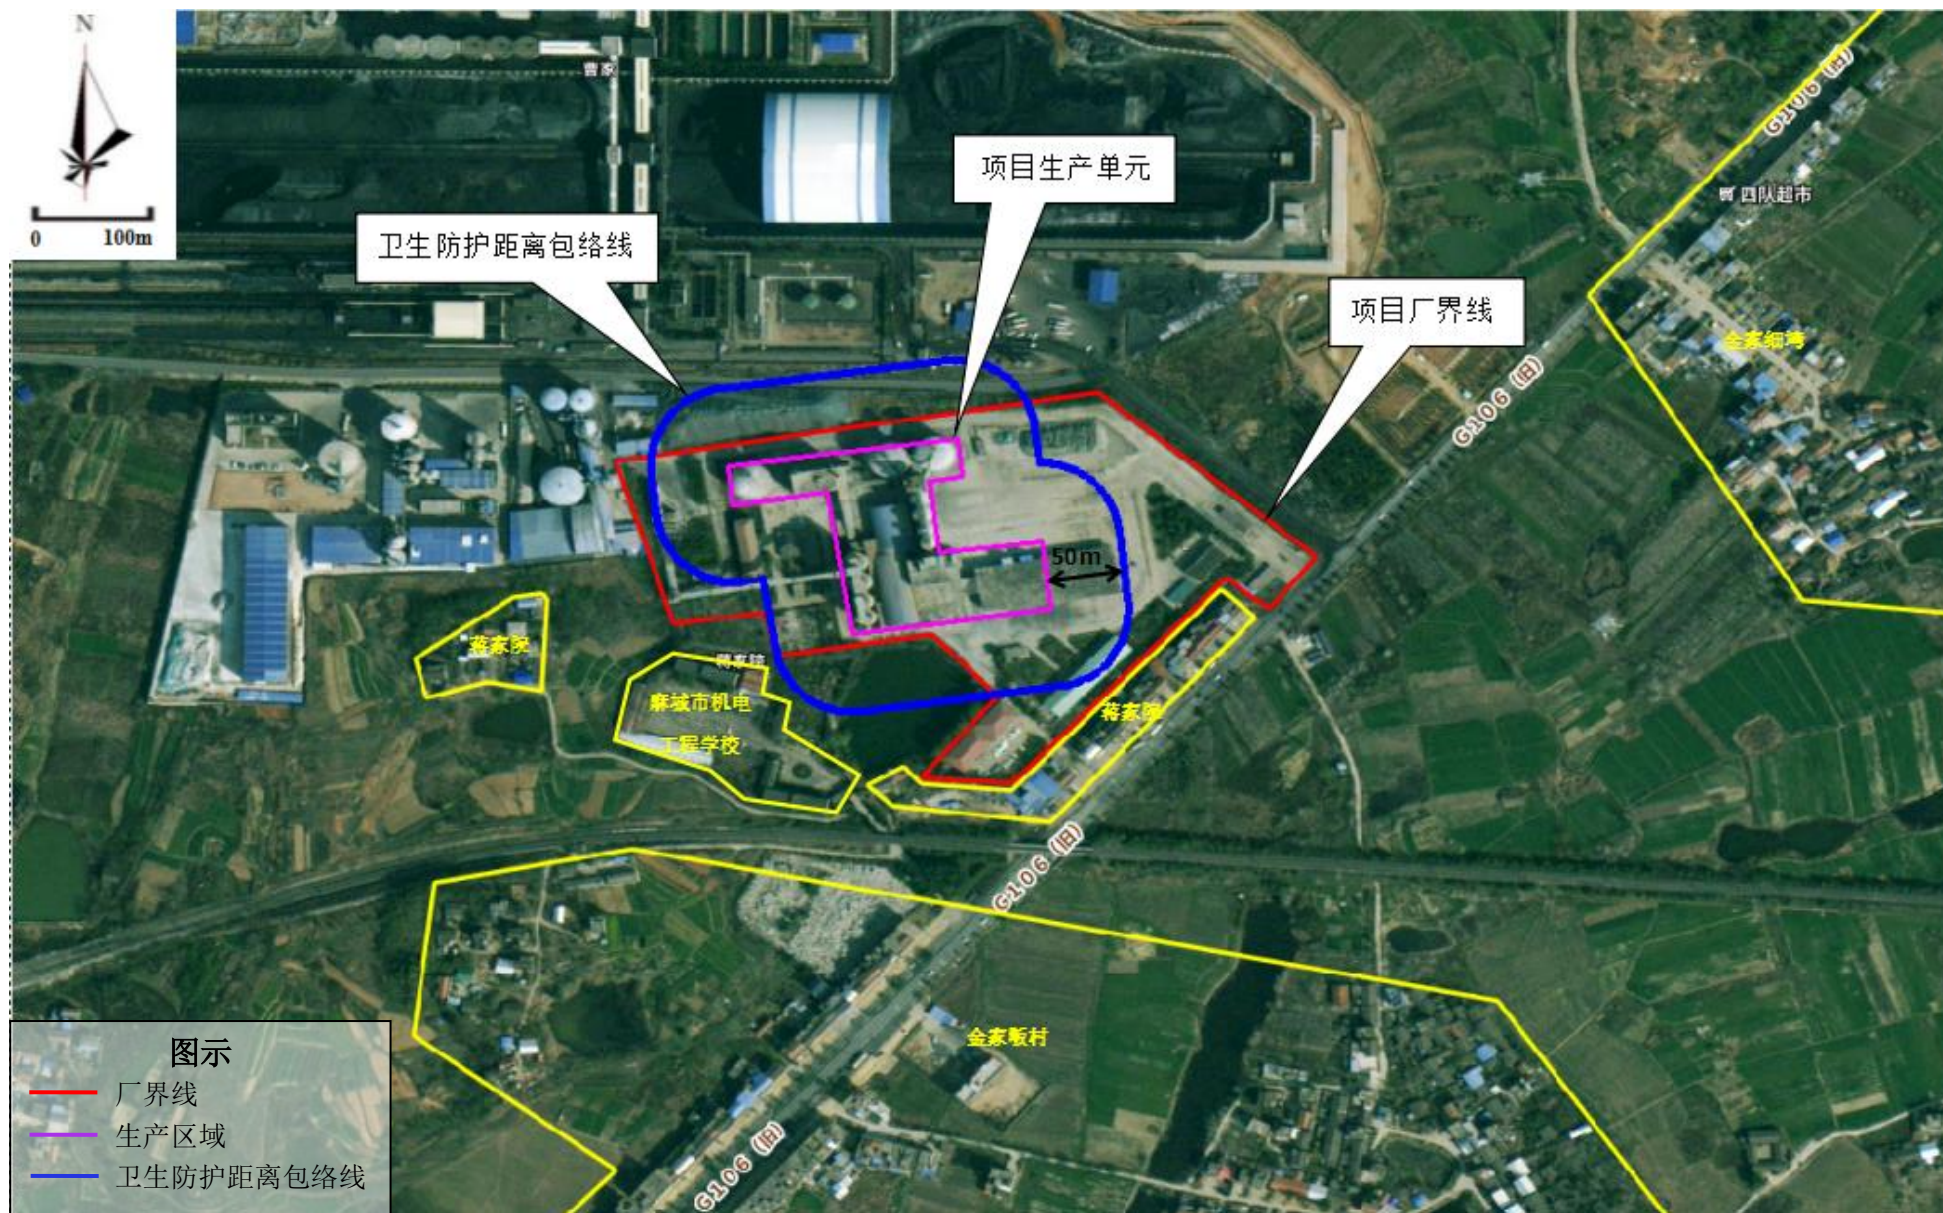

附图5 卫生防护距离包络线图 (50m)